


Satzung der Gemeinde Westermoor
gem. § 34 Abs. 4 Nr. 3 BauGB über die 1. Änderung
der Satzung über die im Zusammenhang bebauten Orts-
teile für das Gebiet "An Eck" und teilweise
"Landesstraße 115"
Planzeichnung

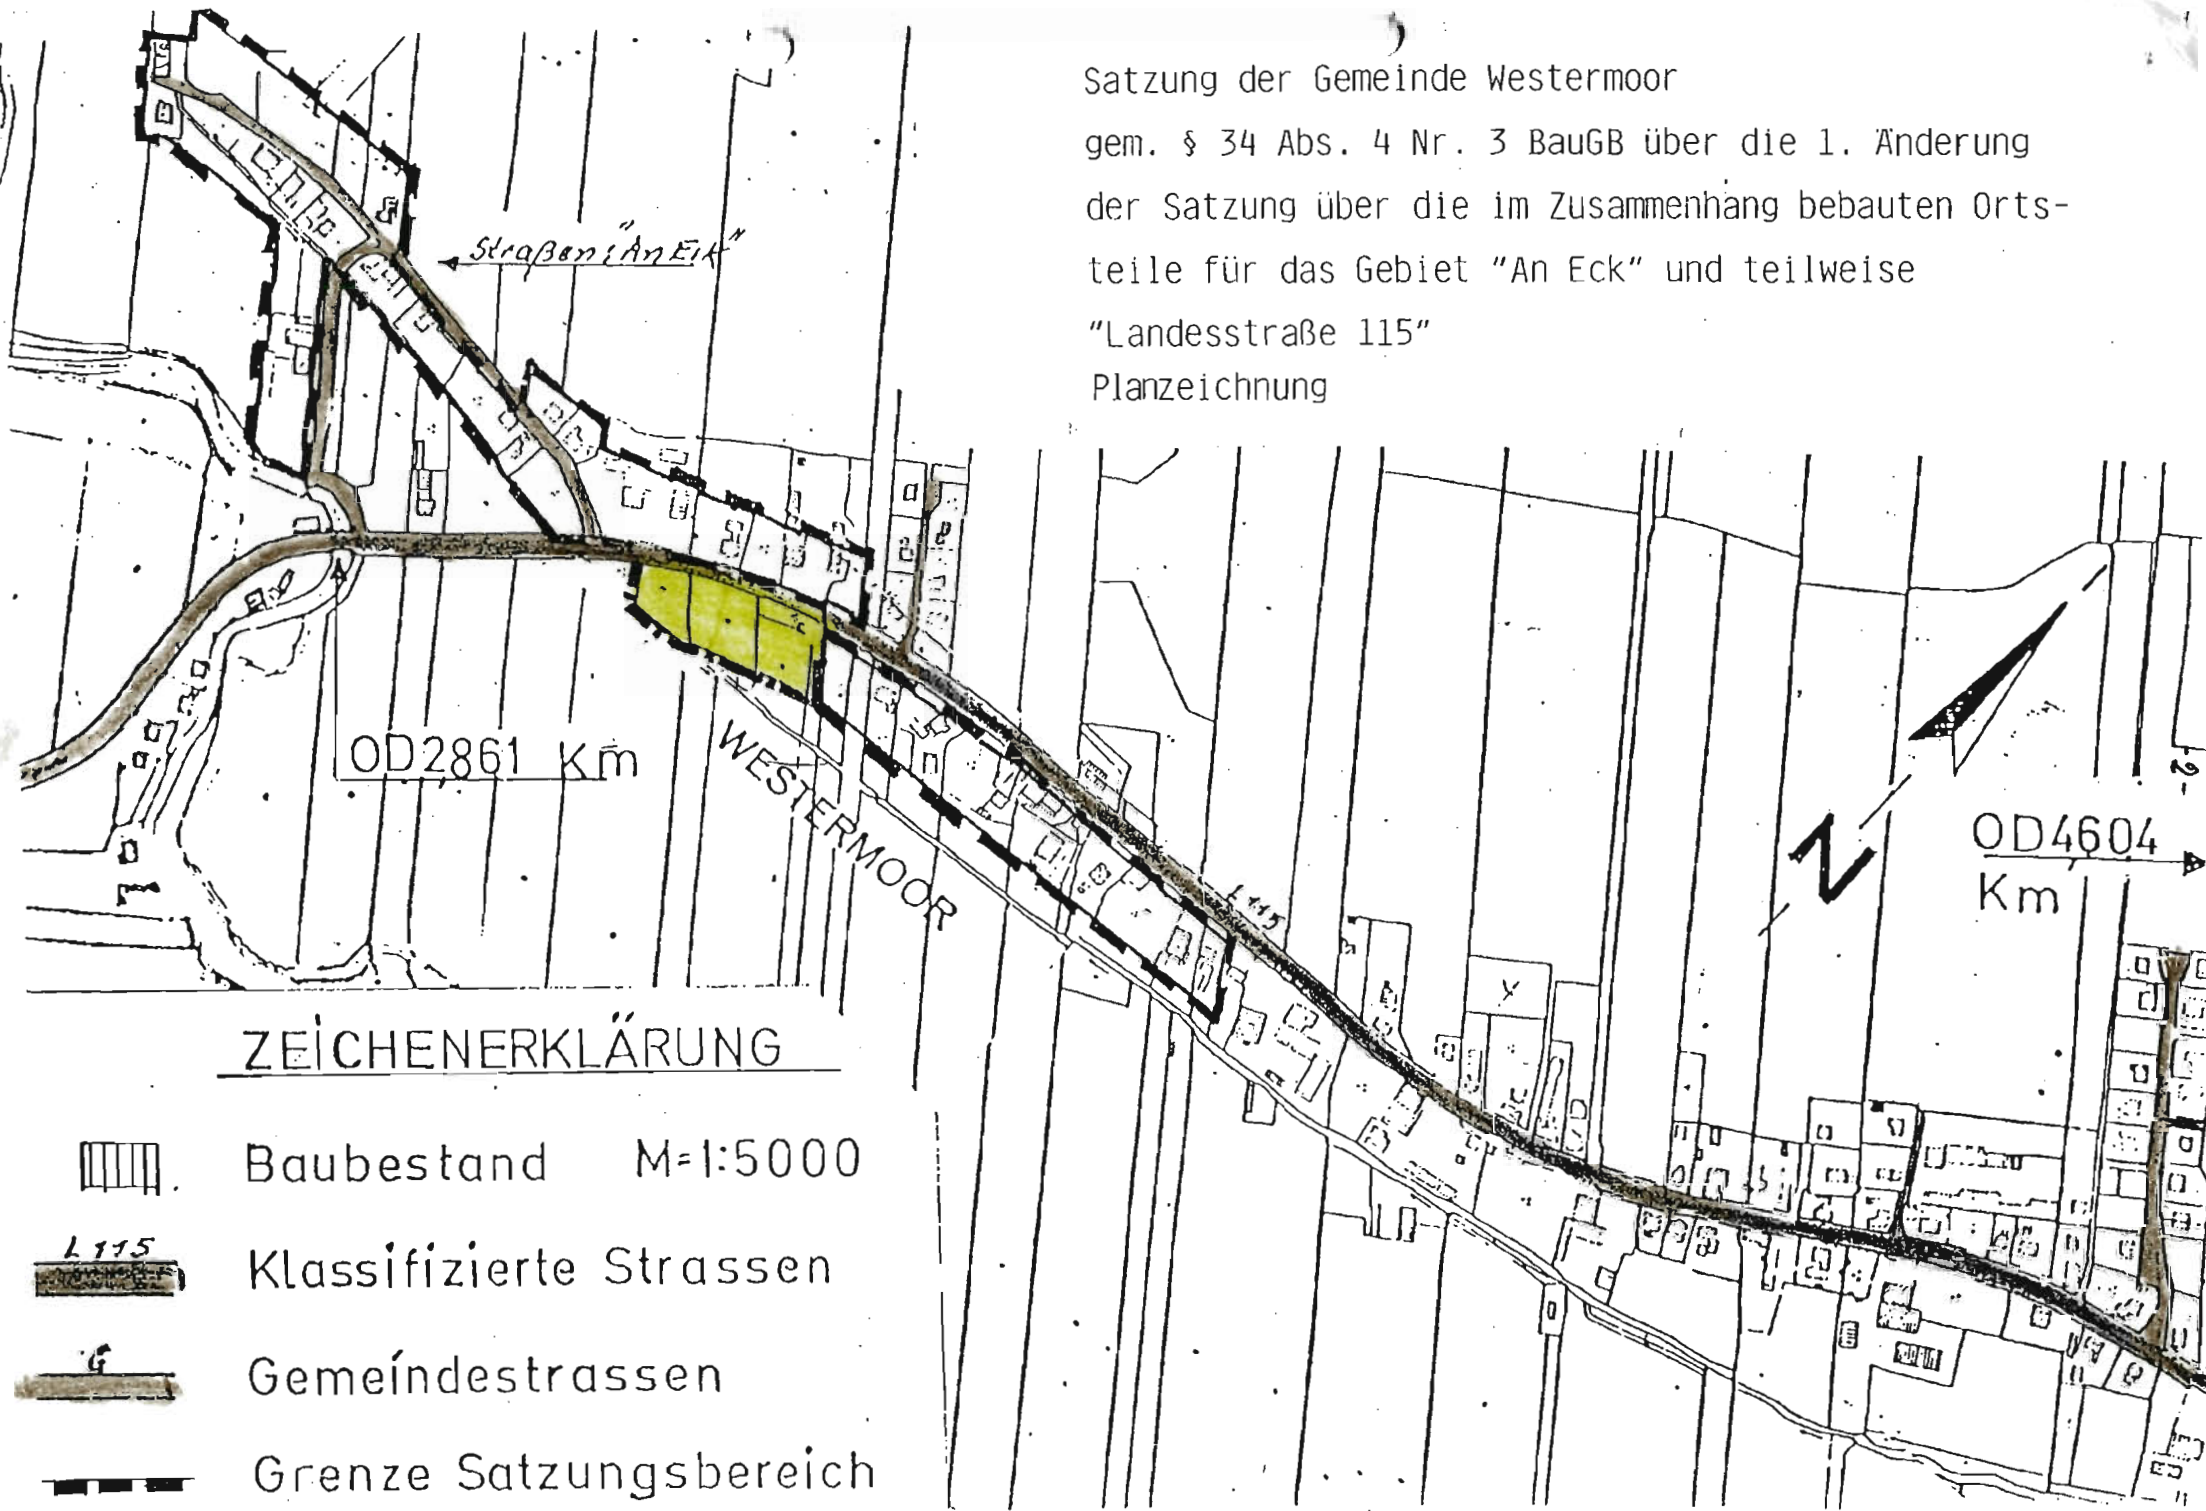

ZEICHENERKLÄRUNG



Baubestand M=1:5000



Klassifizierte Strassen



Gemeindestrassen



Grenze Satzungsbereich



Grenze Änderungsatzung